


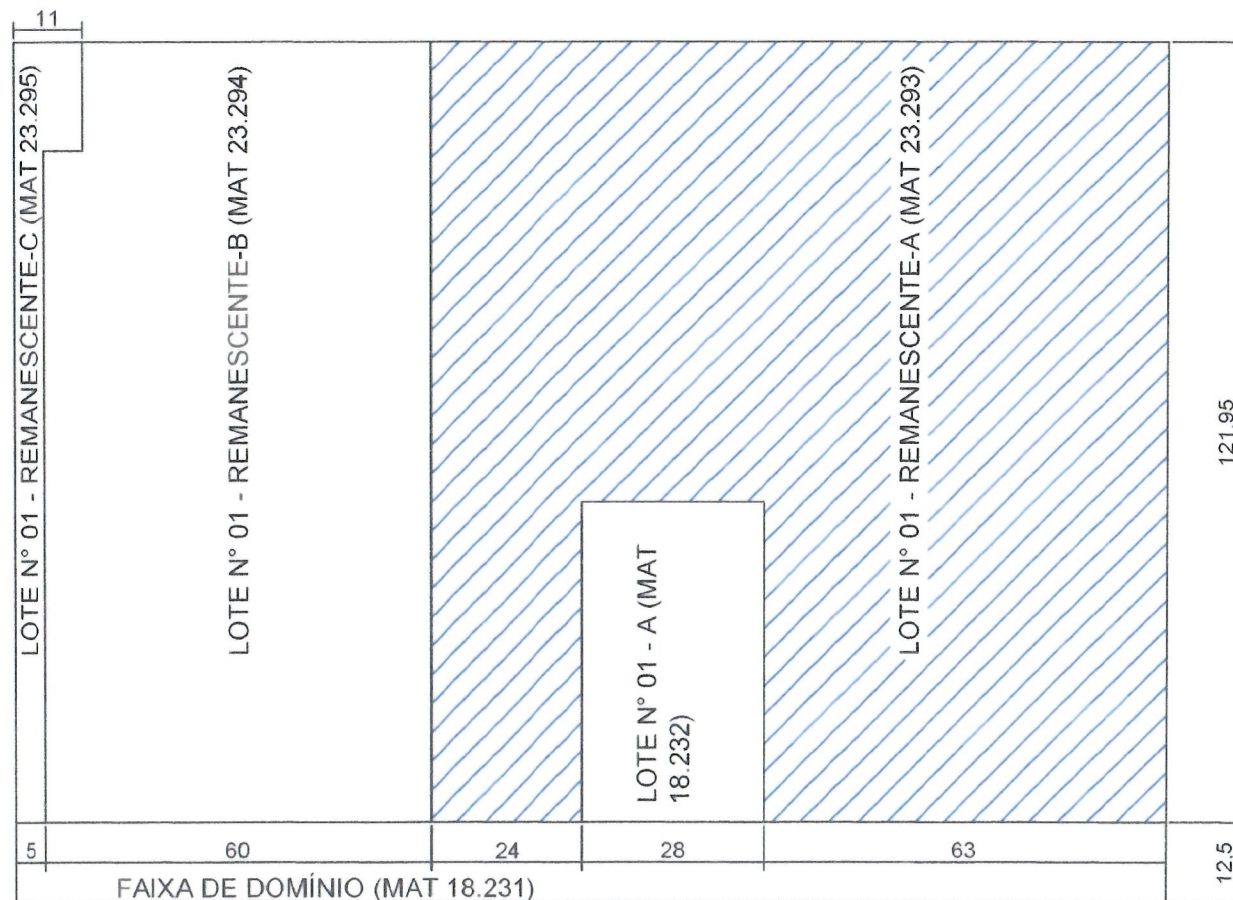

*Drielle Conon Alves*  
**Drielle Conon Alves**  
 ENGENHEIRA CIVIL  
 CREA/PR 147213/D


DESMEMBRAMENTO DE LOTES N° 01-REM, 02-REM, 03-REM, 04-REM, 05-REM, 06-REM, 07-REM, 08-REM, 09-REM, 10-REM e 11-REM

SITUAÇÃO ATUAL JARDIM INDUSTRIAL - RODOVIA PR-182, ITAÚNA DO SUL/PR

DESENHO CONFORME LEVANTAMENTO DO LOCAL. ÁREAS, DISTÂNCIAS E RUMOS CONFORME MATRÍCULAS

PREFEITURA MUNICIPAL DE ITAÚNA DO SUL

|                                    |            |           |
|------------------------------------|------------|-----------|
| PRANCHA                            | 01/01      | DESCRIÇÃO |
| DATA                               | 20/02/2024 |           |
| RESP. TÉCNICO: DRIELLE CONON ALVES |            |           |
| ENG. CIVIL - CREA/PR               | 147.213/D  | ESCALA    |
|                                    |            | 1 : 100   |

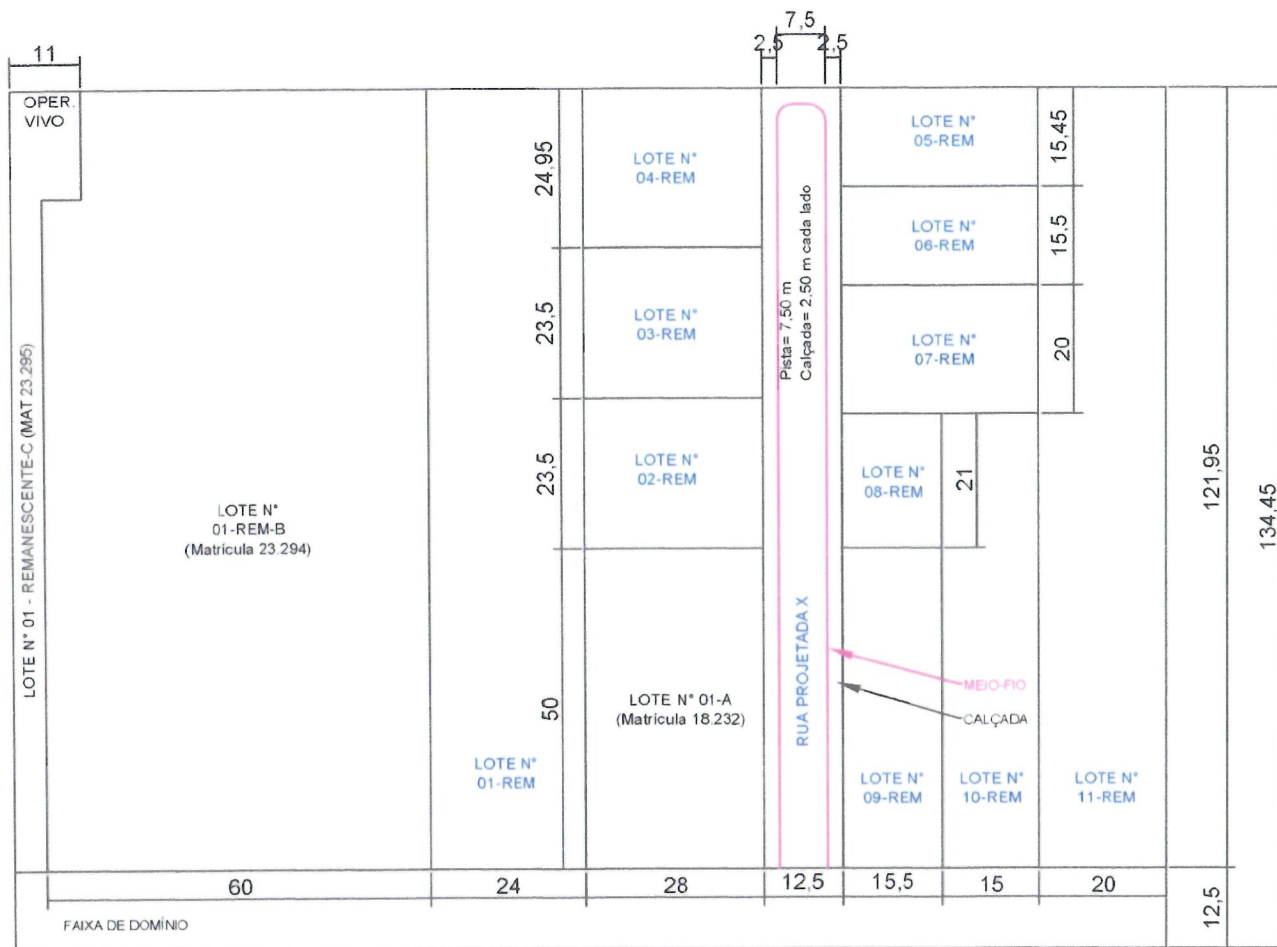

*Drielle Conr Alves*  
**Drielle Conr Alves**  
 ENGENHEIRA CIVIL  
 CREA/PR 147213/D

DESMEMBRAMENTO DE LOTES N° 01-REM, 02-REM, 03-REM, 04-REM, 05-REM, 06-REM, 07-REM, 08-REM, 09-REM, 10-REM e 11-REM

SITUAÇÃO PROPOSTA JARDIM INDUSTRIAL - RODOVIA PR-182, ITAÚNA DO SUL/PR

DESENHO CONFORME LEVANTAMENTO DO LOCAL. ÁREAS, DISTÂNCIAS E RUMOS CONFORME MATRÍCULAS

PREFEITURA MUNICIPAL DE ITAÚNA DO SUL

|                                  |            |           |
|----------------------------------|------------|-----------|
| PRANCHA                          | 01/02      | DESCRIÇÃO |
| DATA                             | 20/02/2024 |           |
| RESP. TÉCNICO DRIELLE CONR ALVES |            |           |
| ENG. CIVIL - CREA/PR             | 147.213/D  | ESCALA    |

1 : 100