

AVENIDA BRASIL

RUA GOIÁS

LOTE Nº 02

SUBDIVISÃO DA UNIFICAÇÃO DOS LOTES Nº 01 AO 03, 12 AO 16 - DA QUADRA 115
 LOTES Nº 01 AO 16 - DA QUADRA 125 E
 LOTES Nº 01 AO 16 - DA QUADRA 135
 ÁREA = 14.250,00 M²

Matrícula Nº 24.258

RUA ESTADOS UNIDOS

RUA GOIÁS

AVENIDA BRASIL

PARTE DA RUA CEÁRA
 ÁREA 1.350,00M²

LOTE Nº 02 - A
 ÁREA 4.050,00M²

RUA ESTADOS UNIDOS

AVENIDA BRASIL
 PARTE DA AVENIDA BRASIL
 ÁREA 750,00M²

PARTE DA AV. BRASIL
 ESCALA 1:300

RUA GOIÁS

PARTE DA AVENIDA BRASIL

QUADRA 125
 ÁREA 8.100,00 M²

RUA ESTADOS UNIDOS

PARTE DA RUA CEÁRA

QUADRA 125
 ESCALA 1:300

PROJETO DE DESMEMBRAMENTO

ASSUNTO - DESMEMBRAMENTO DO LOTE Nº 02 (MATRÍCULA Nº 25.259)
 CONSTITUÍDO PELA SUBDIVISÃO DA UNIFICAÇÃO DOS LOTES Nº 01 AO 03, 12 AO 16 - DA QUADRA Nº 115, LOTES Nº 01 AO 16 DA QUADRA Nº 125 E LOTES Nº 01 AO 16 DA QUADRA Nº 135, DA PLANTA GERAL DA CIDADE DE ITAUNA DO SUL, COMARCA DE NOVA LONDRINA, ESTADO DO PARANÁ.

DETALHE DE ÁREAS

LOTE Nº 02	14.250,00 M²
LOTE Nº 02 - A	4.050,00 M²
QUADRA 125	8.100,00 M²
PARTE DA AV. BRASIL	750,00 M²
PARTE DA RUA CEÁRA	1.350,00 M²

SITUAÇÃO IMBUIRÁTICA

PROPRIETÁRIO

Wilson José Sar
 ADMINISTRADOR DE ITAUNA DO SUL - PR
 CNPJ: 18.458.806/0001-33

PROJETISTA

Wilson José Sar
 ENGR. CIVIL - CREA - 14725/D

APROVAÇÃO


PREFEITURA MUNICIPAL DE ITAUNA DO SUL - PR
 e-mail: itaunadosul@beta.itauna.pr.gov.br
 Av. Brasil, 883 - CEP 87990-000 - Itauna do Sul - PR
 CNPJ 75.428.836/0001-33 - TEL. (41) 3435-1057

Prefeitura Municipal de Itauna do Sul, Estado do Paraná
 Planta Aprobada em 08 de 09 de 2015


Wilson José Sar
 Prefeitura Municipal

E-mail: itaunadosul@beta.itauna.pr.gov.br
 Celular: (41) 3115-1208

ESCALA: 1:300 DATA: 08/09/2015 FOLHA Nº: 01 DE 01

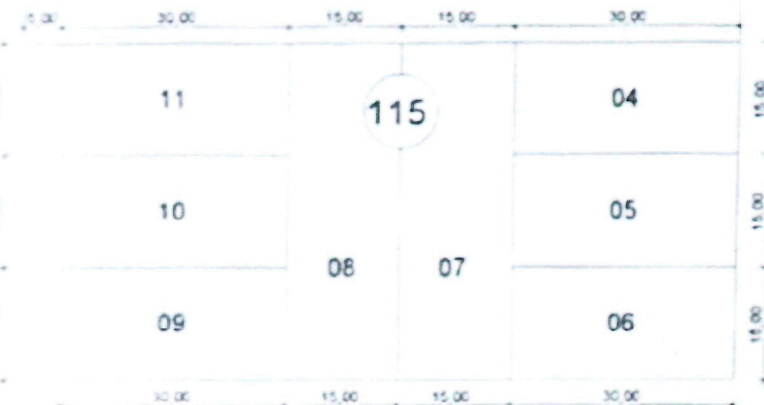


SITUAÇÃO ATUAL
 ESCALA 1:300

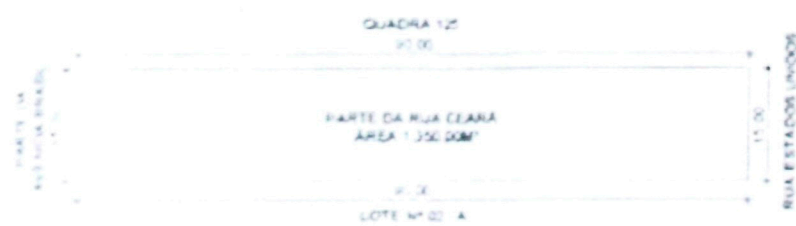

PARTE DA RUA CEÁRA
 ESCALA 1:300

SITUAÇÃO PRETENDIDA
 ESCALA 1:300

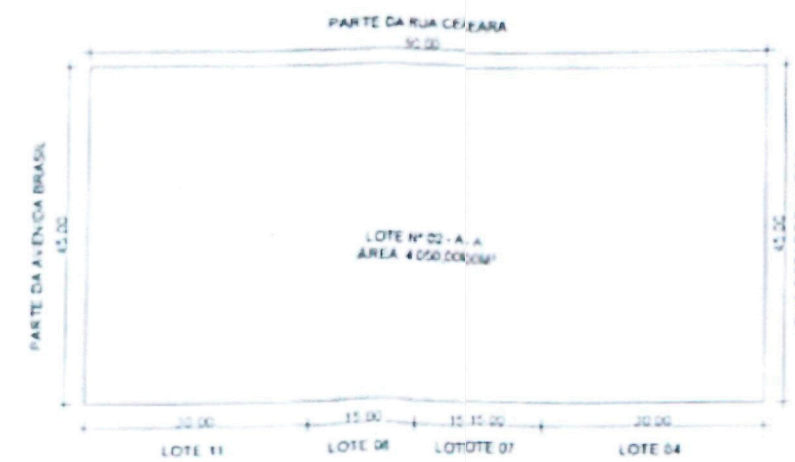

LOTE Nº 02 - A
 ESCALA 1:300